



Bnr's 88 Begane Grond

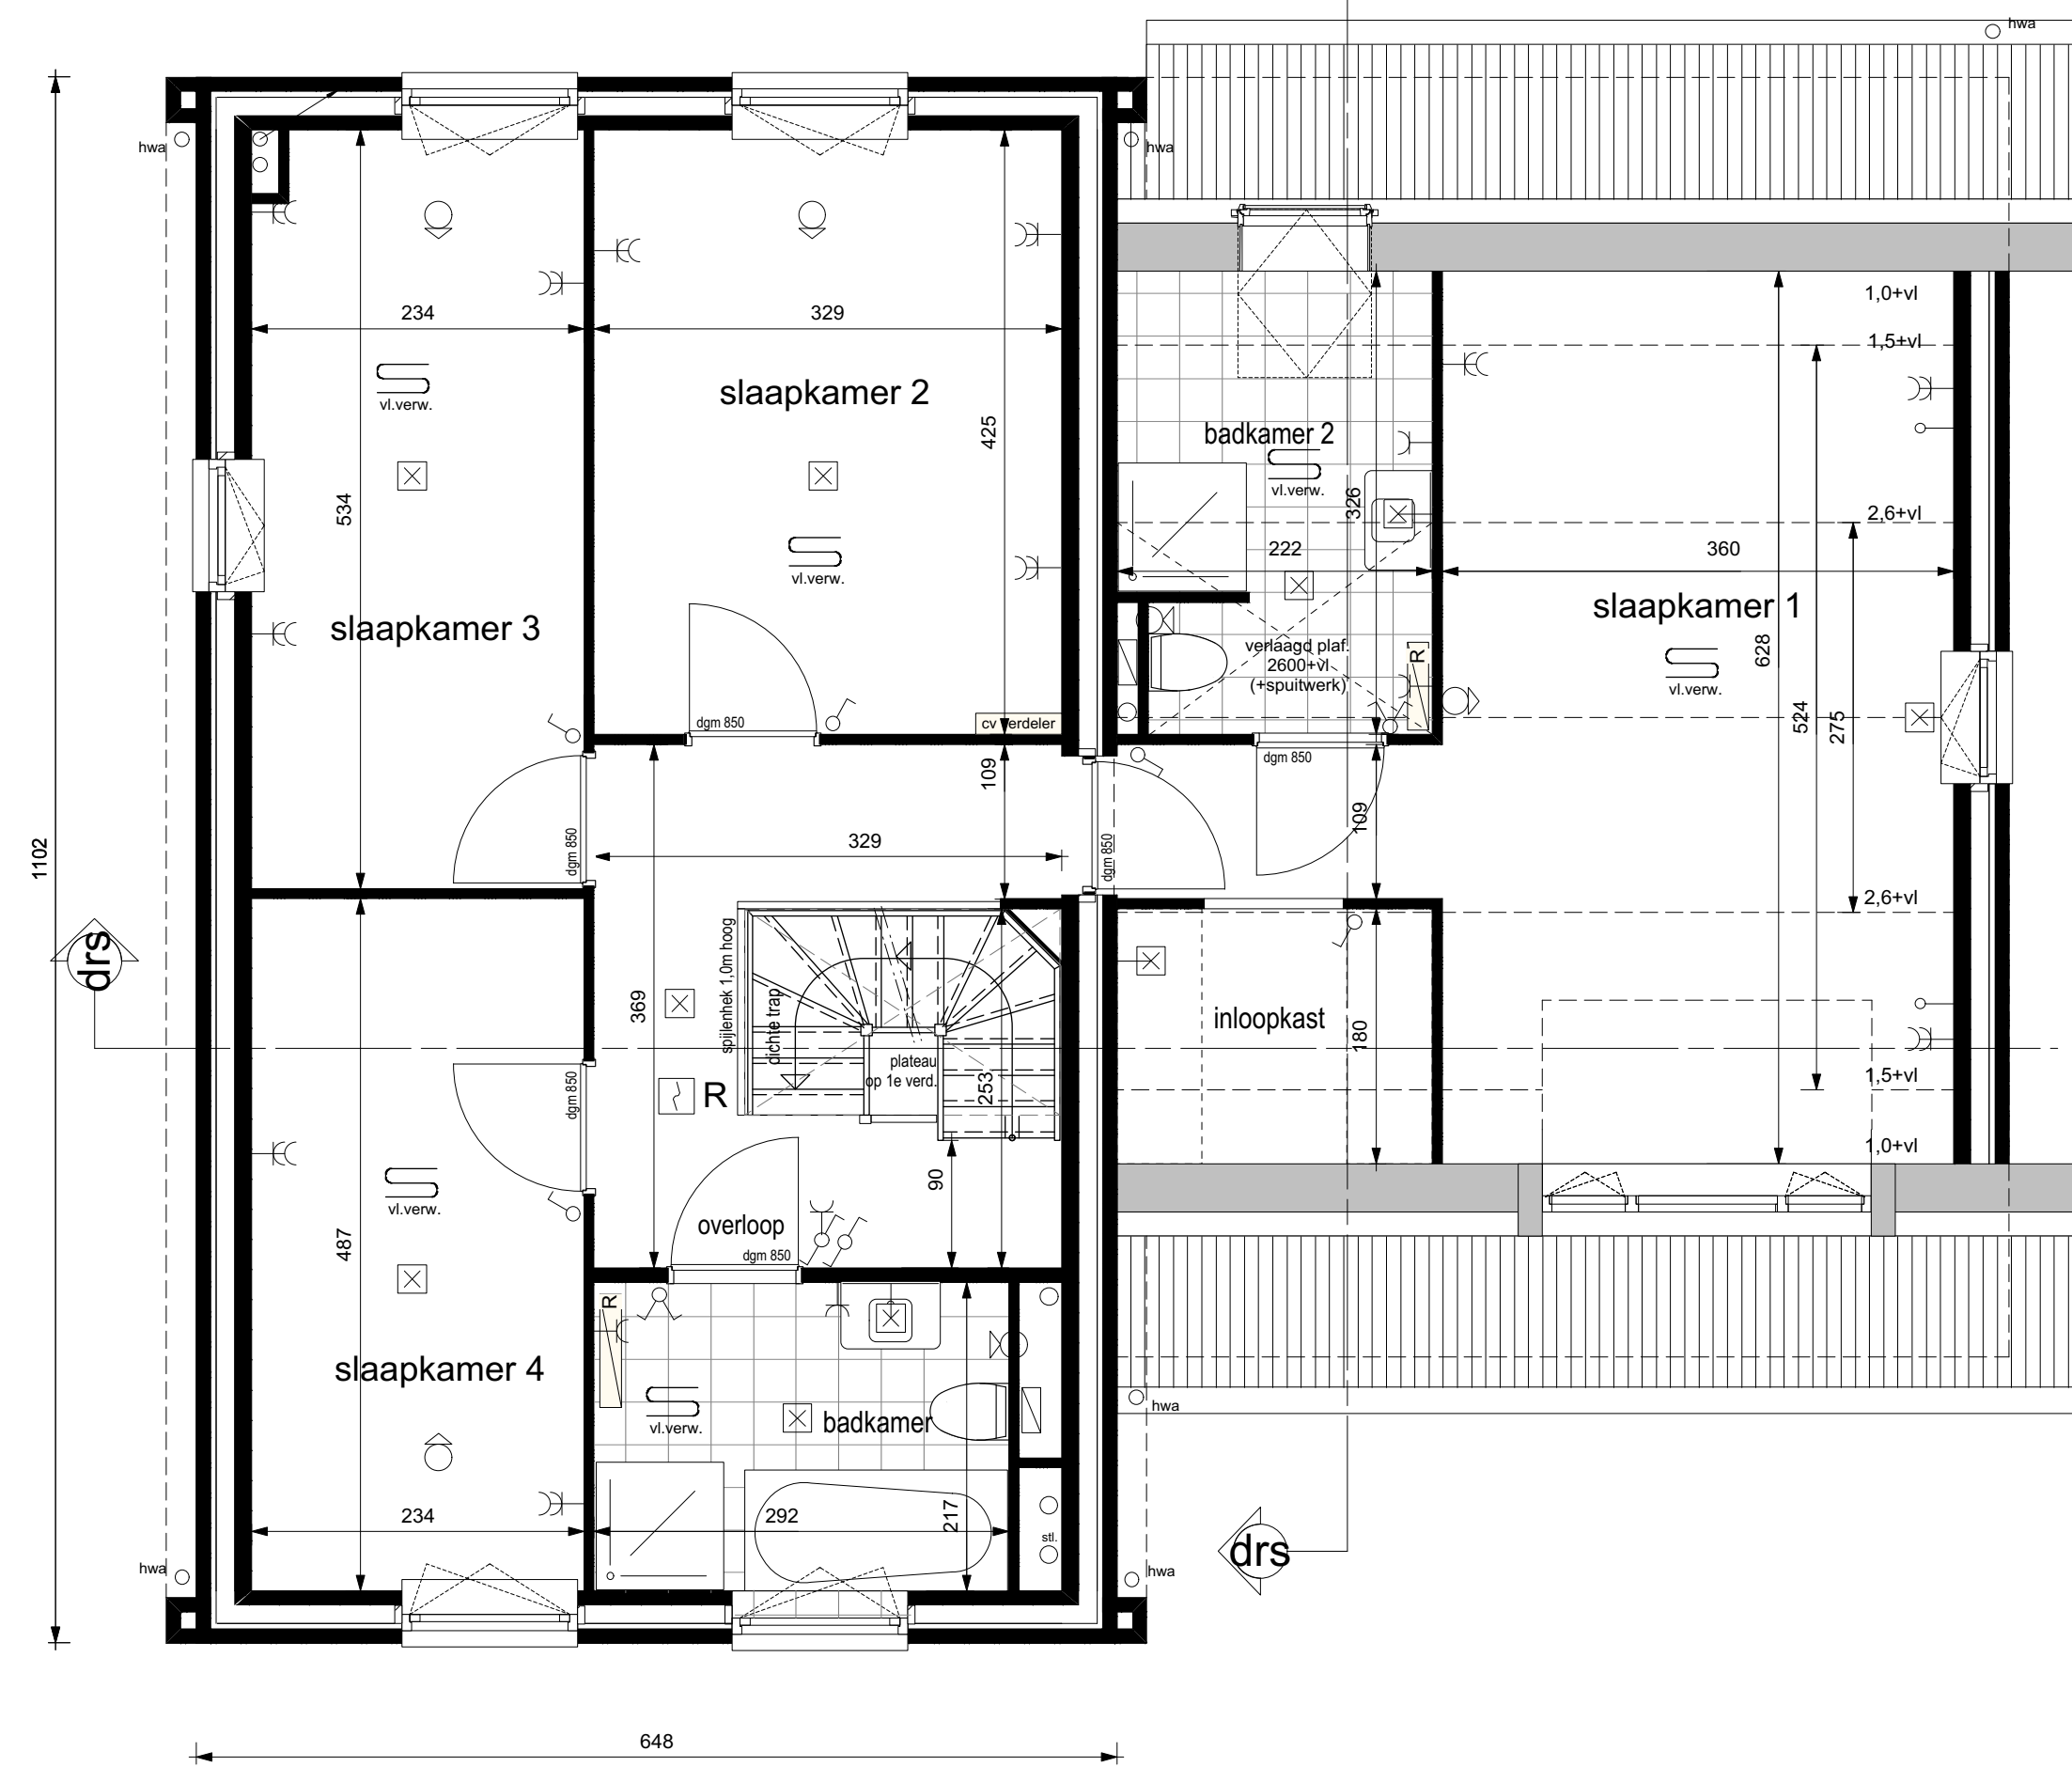


Bnr's 88 Verdieping

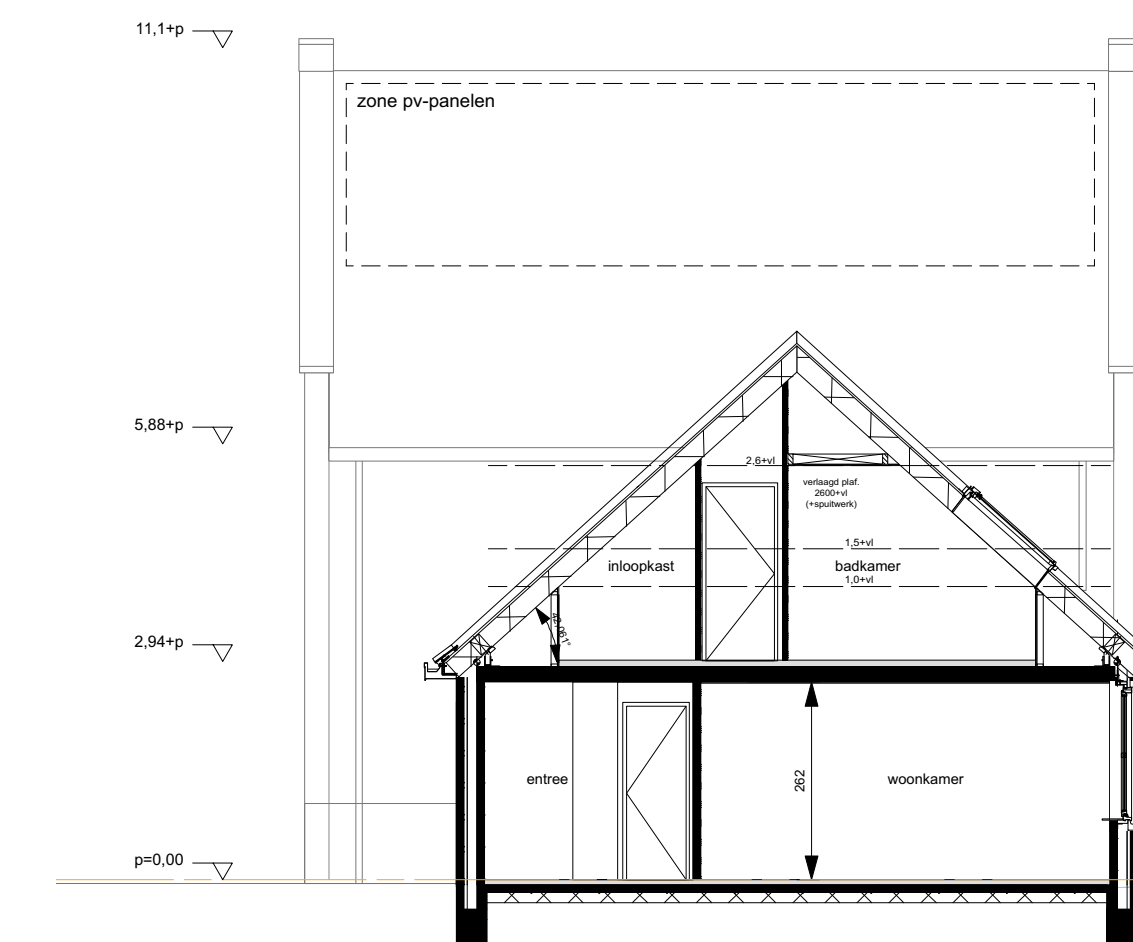


Doorsnede



Doorsnede

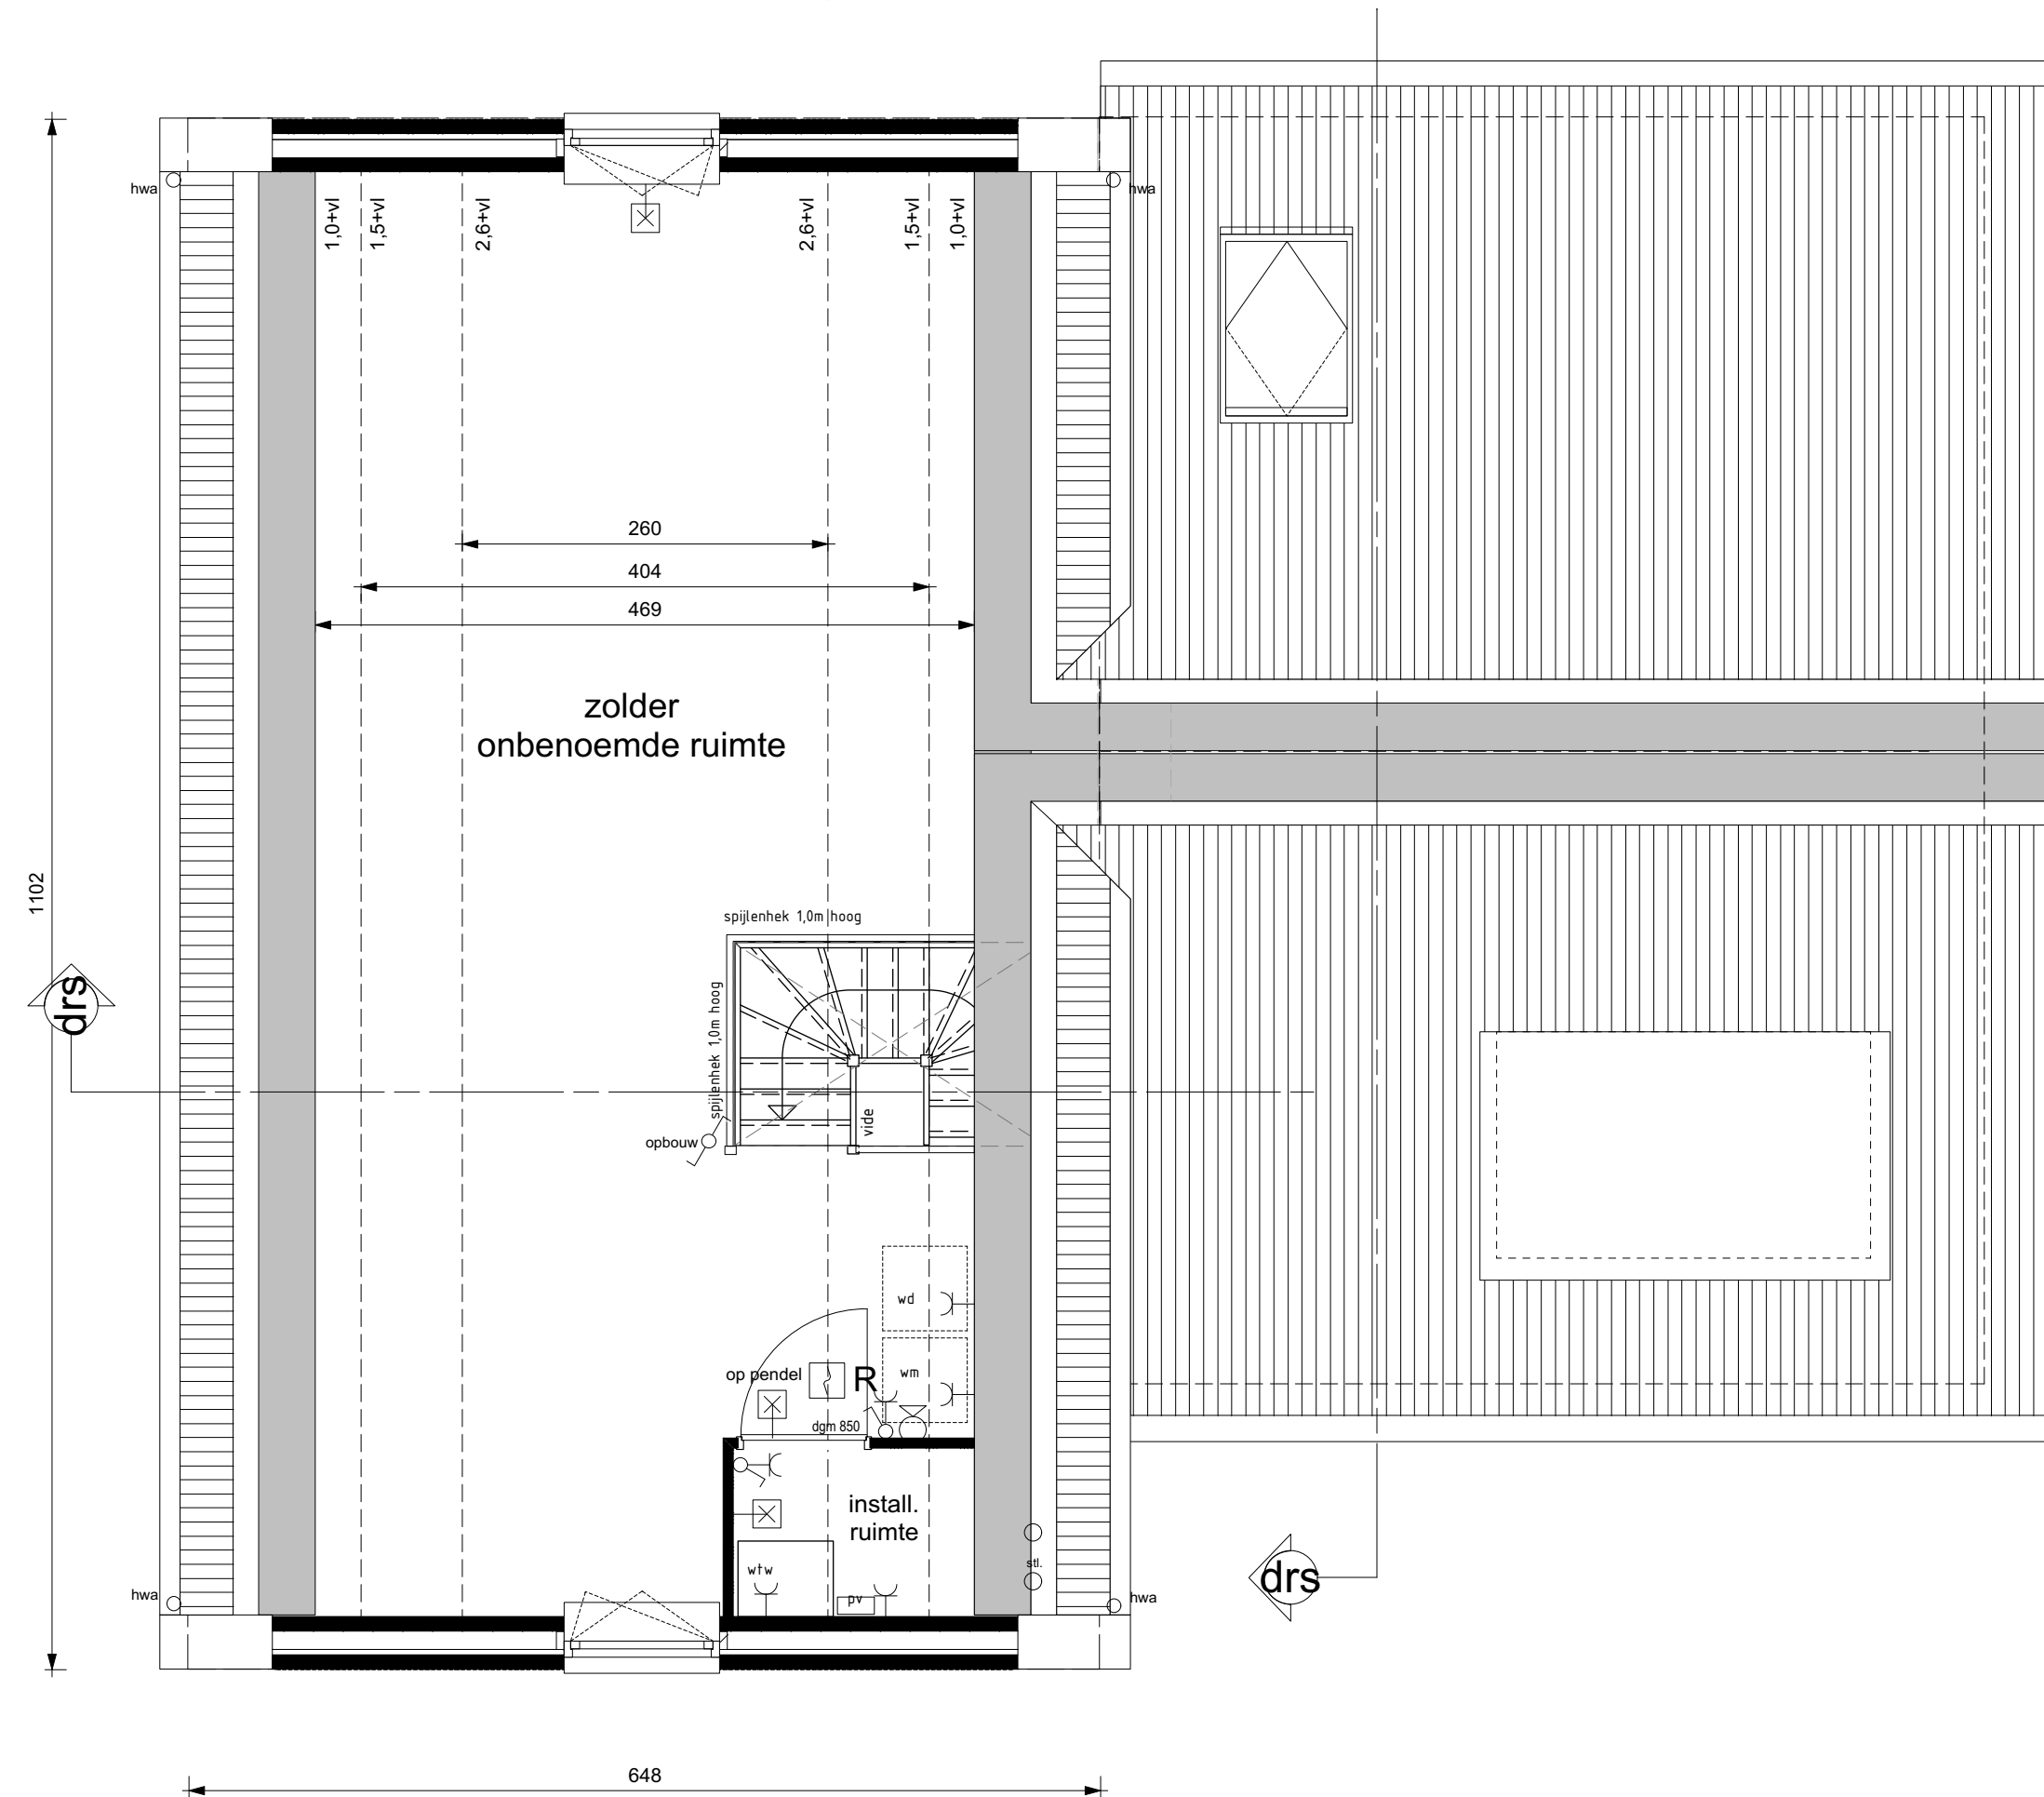

Bnr's 88 Zolder

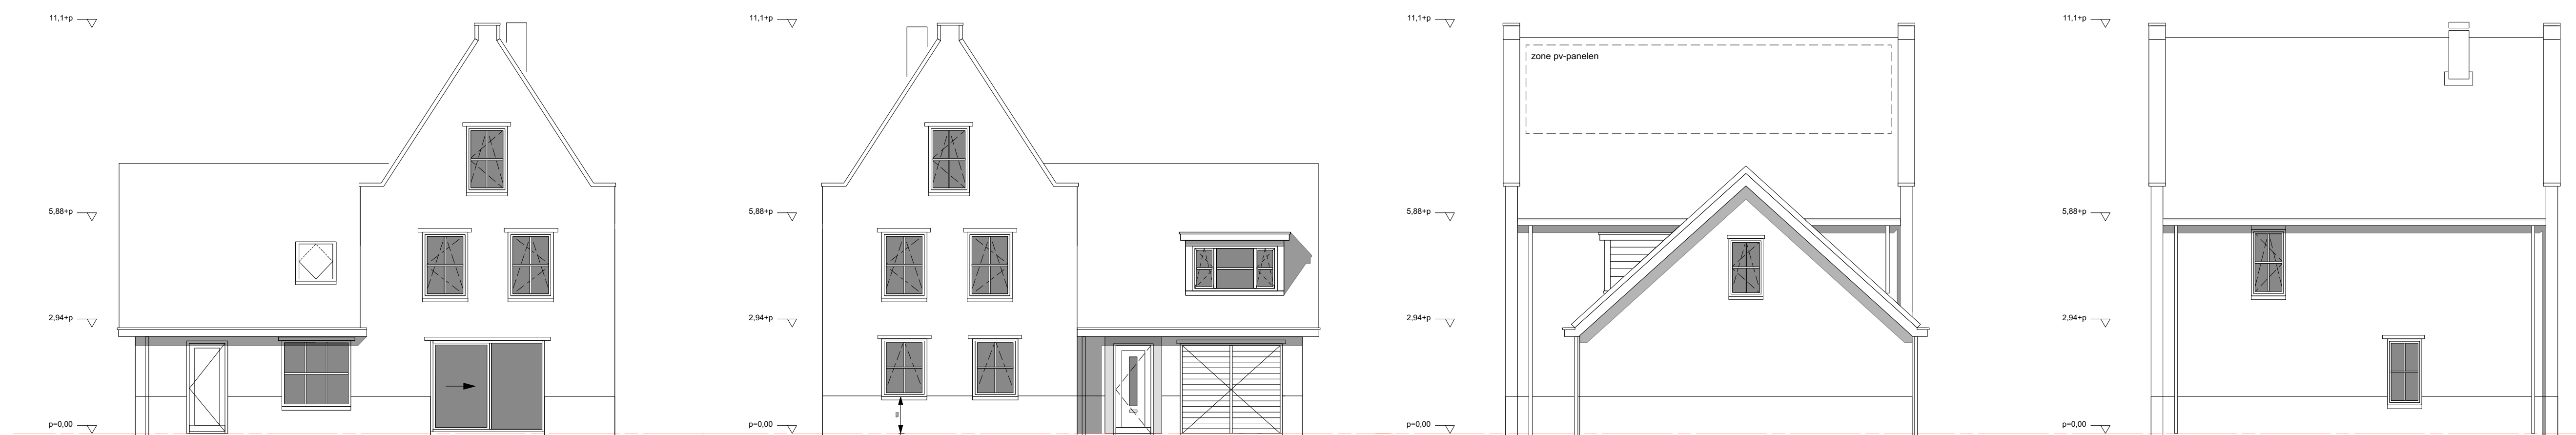

Tuingevel

Bnr 88

Bnr 88

Voorgevel


Bnr 88

Zijgevel rechts

Bnr 88

Zijgevel links

- RENVOL:**
- Voertuik (positie is indicatief)
  - elektrische radiator
  - ov. ventilator
  - Wasmachine
  - Wasdroger
  - Mechanische Ventilatie
  - vloer verwarming
  - lichtschakelpunt
  - lichtschakelpunt wand
  - lichtschakelpunt wand met armatuur
  - aansluitpunt CAI
  - aansluitpunt telefoon
  - aansluitpunt TH bedstead
  - rookmelder
  - afzuigpunt mechanische ventilatie (zolder is indicatief)
  - afzuigpunt mechanische ventilatie (grond is indicatief)
  - mechanische ventilatie schakelaar
  - loze aansluiting
  - deurhendel
  - 1-orige dubbele essenschakelaar
  - 1-orige schakelaar
  - 1-orige essenschakelaar
  - contactdoos dubbel
  - contactdoos enkel
  - omvormer t.b.v. pvc-panelen
  - X loopdeur

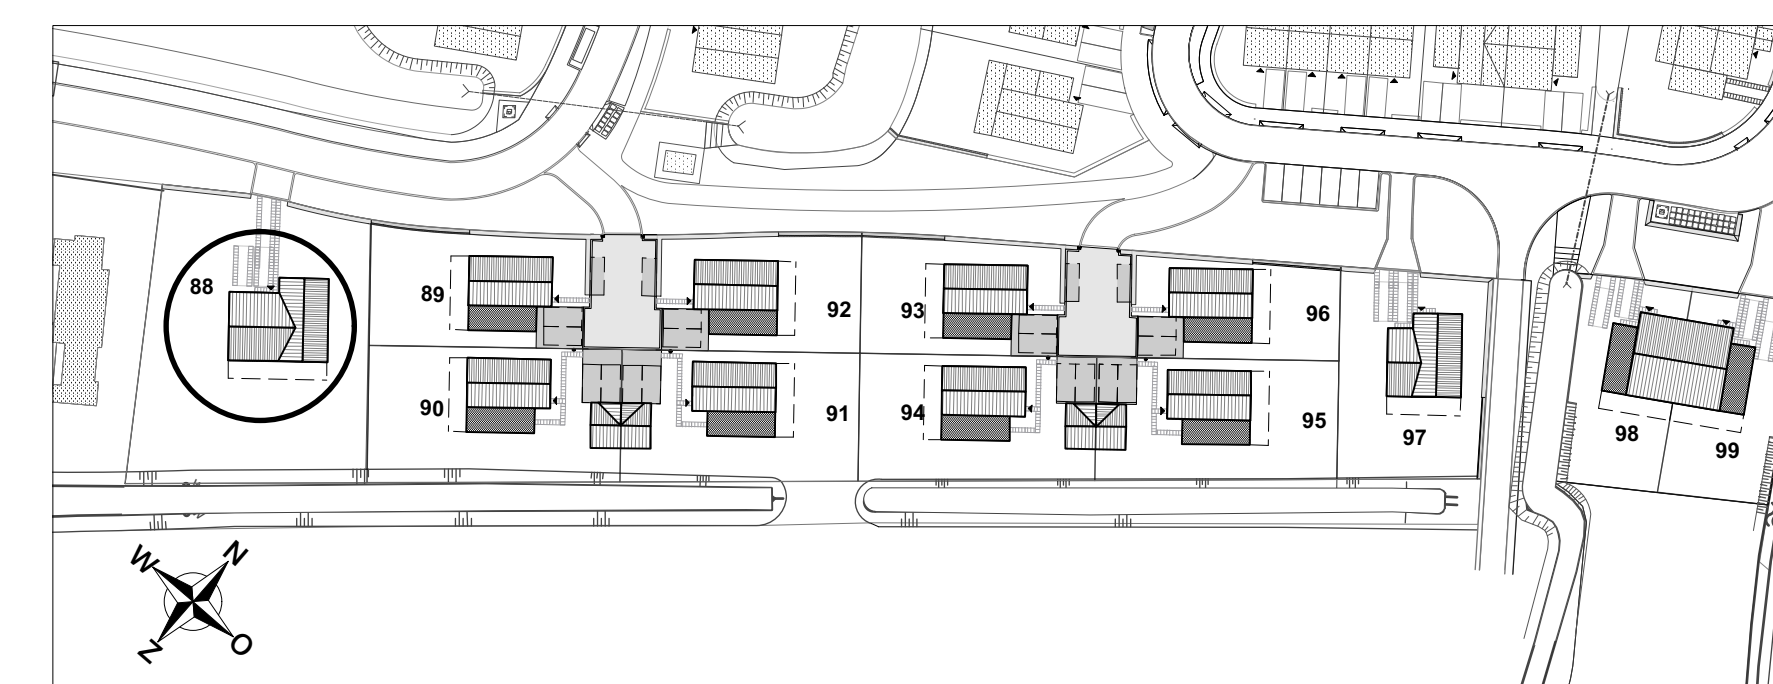

**BASIS**  
 VRIJSTAANDE VILLA  
 BWNR 88  
 15 nov 2018

**PARK  
 WATERRIJK**  
 Z U I D