



Bnr 97 Begane Grond

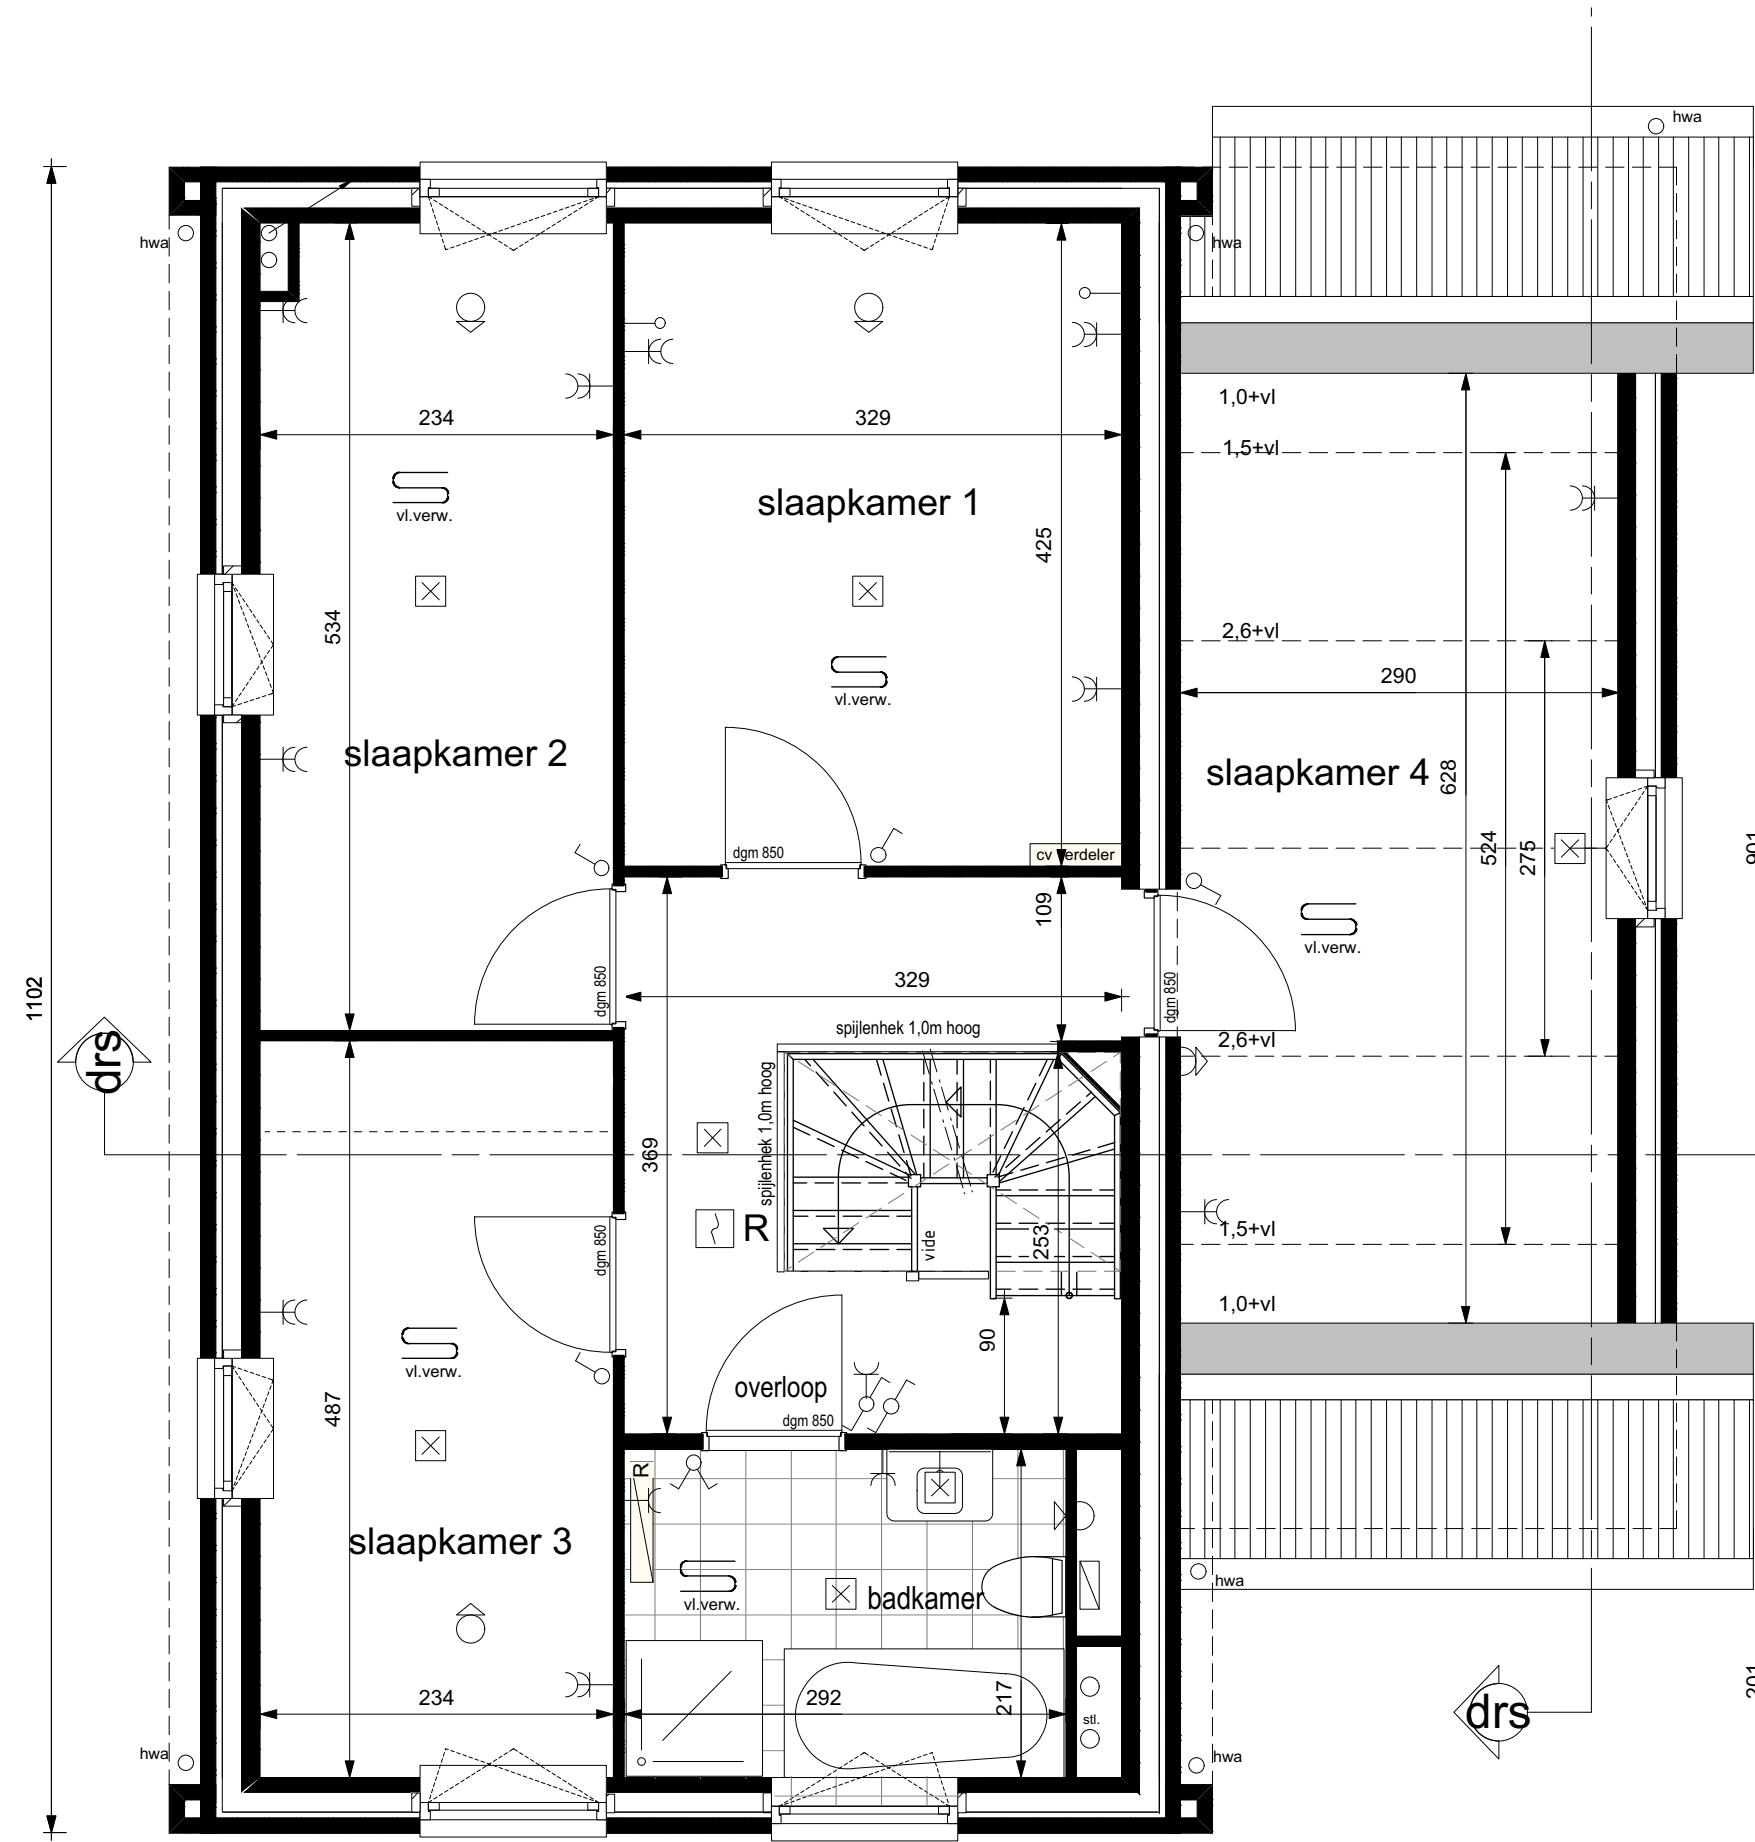

Bnr 97 Verdieping

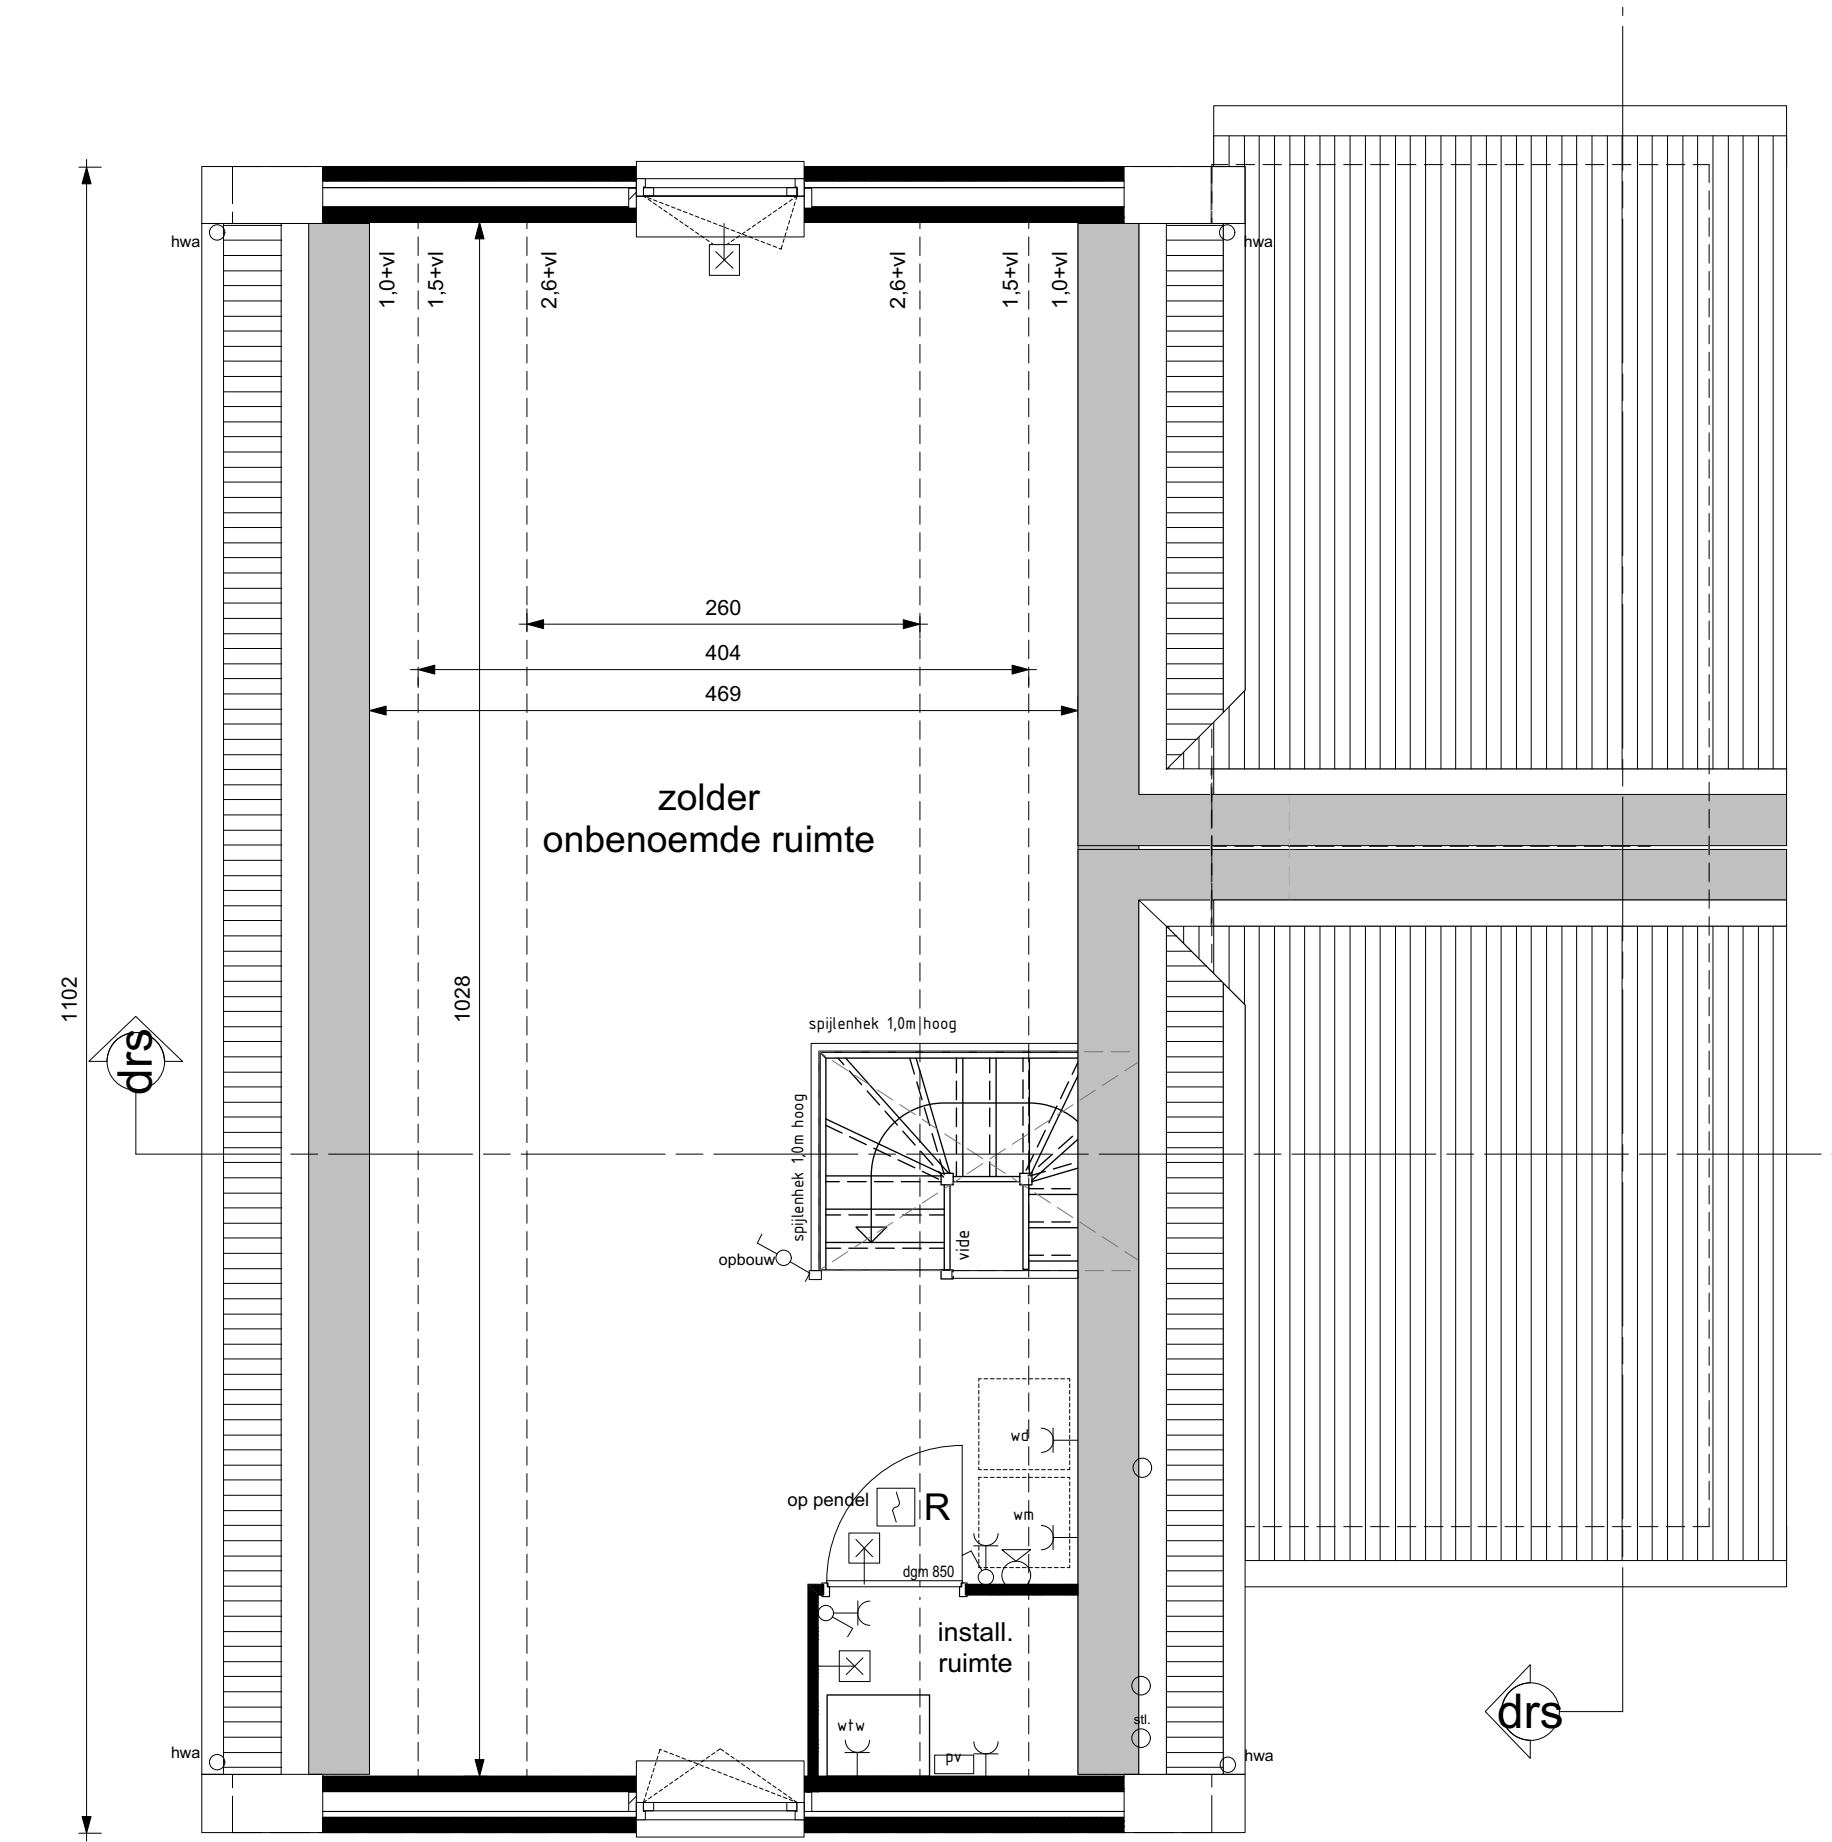


Bnr 97 Zolder




Bnr 97 Tuingevel



Bnr 97 Voorgevel

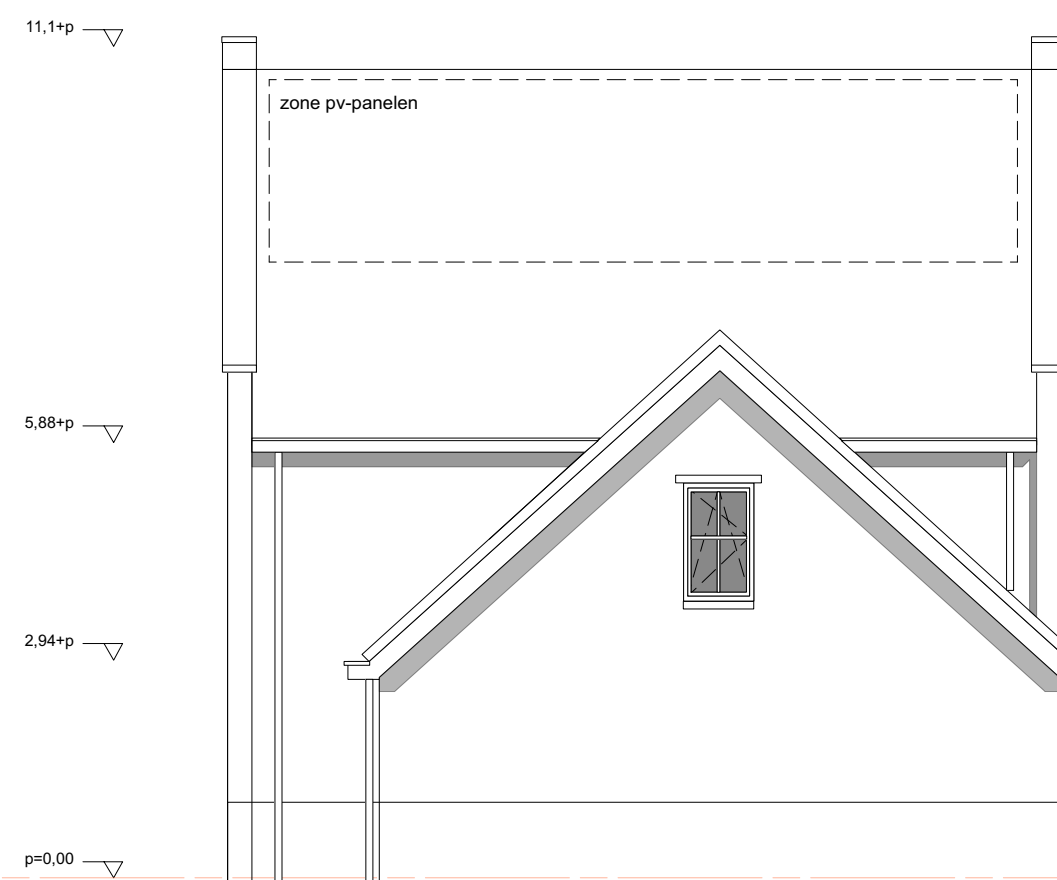


Bnr 97 Zijgevel rechts

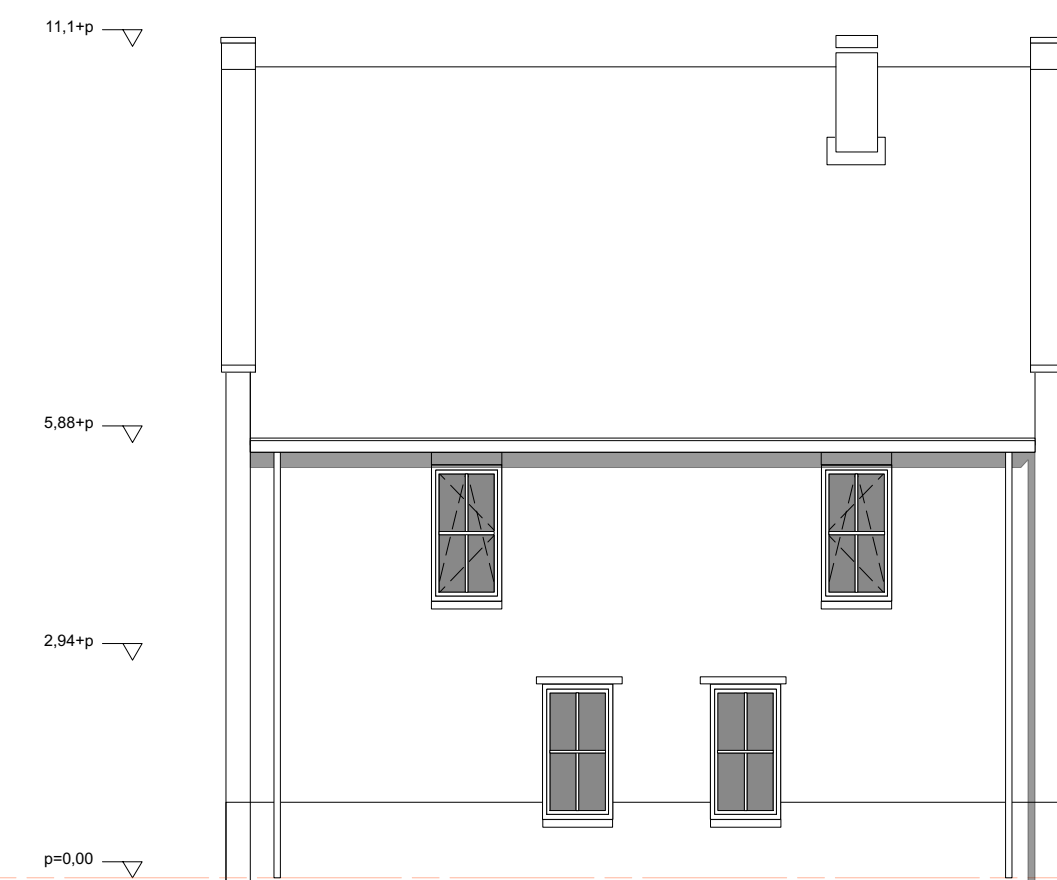


Bnr 97 Zijgevel links

RENVOOI:


	vloer (postie is indicatief)		elektrische radiator		afzuigpunt mechanische ventilatie (postie is indicatief)
	deur		Wasmachine		inblaspunt mechanische ventilatie (postie is indicatief)
	venster		Wasdroger		mechanische ventilatie schakelaar
	deur		Mechanische Ventilatie		loze aansluiting
	vloer		vloer verwarming		bel
	lichtaanstapunt		lichtaanstapunt wand met armatuur		deurbel
	lichtaanstapunt wand		aansluitpunt CAI		1-polige dubbele wisselschakelaar
	lichtaanstapunt wand met armatuur		aansluitpunt telefoon		1-polige wisselschakelaar
	CAI		aansluitpunt TH bedraad		contactdoos enkel
	TEL		ookmeester		contactdoos dubbel
	TH				omvormer t.b.v. pv-panels
	R				pv
					X
					loopdeur

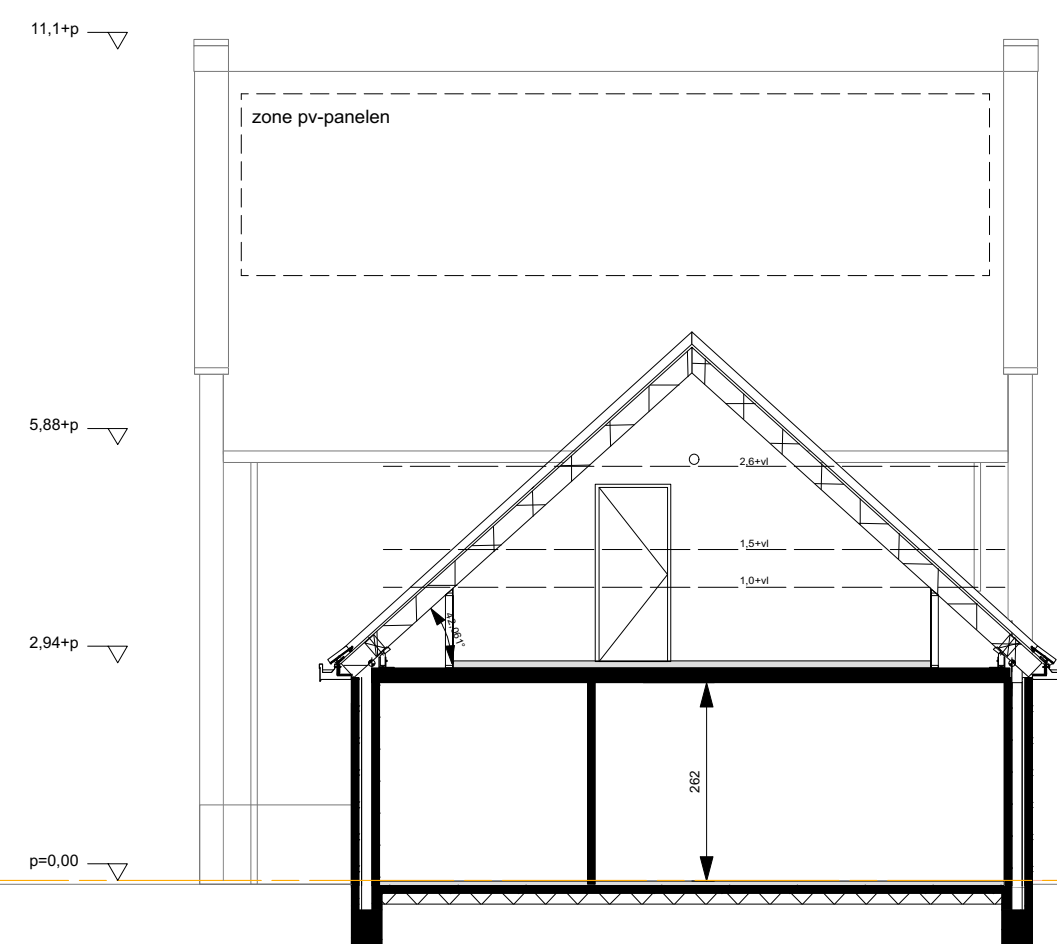

Doorsnede

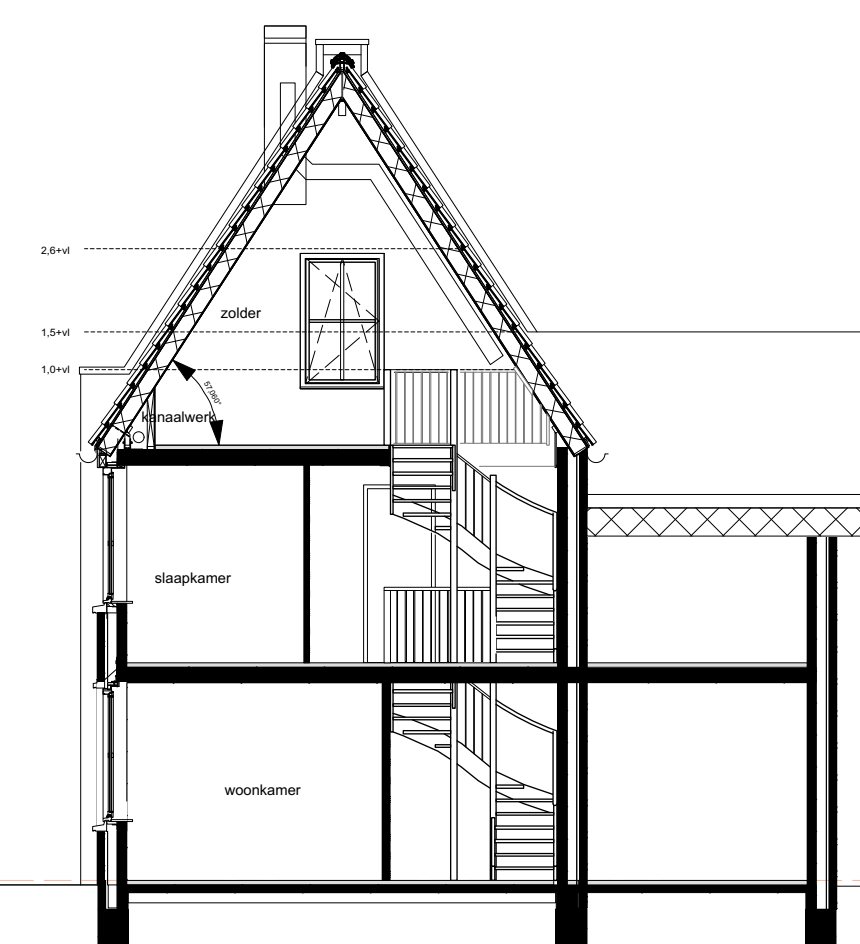

Doorsnede

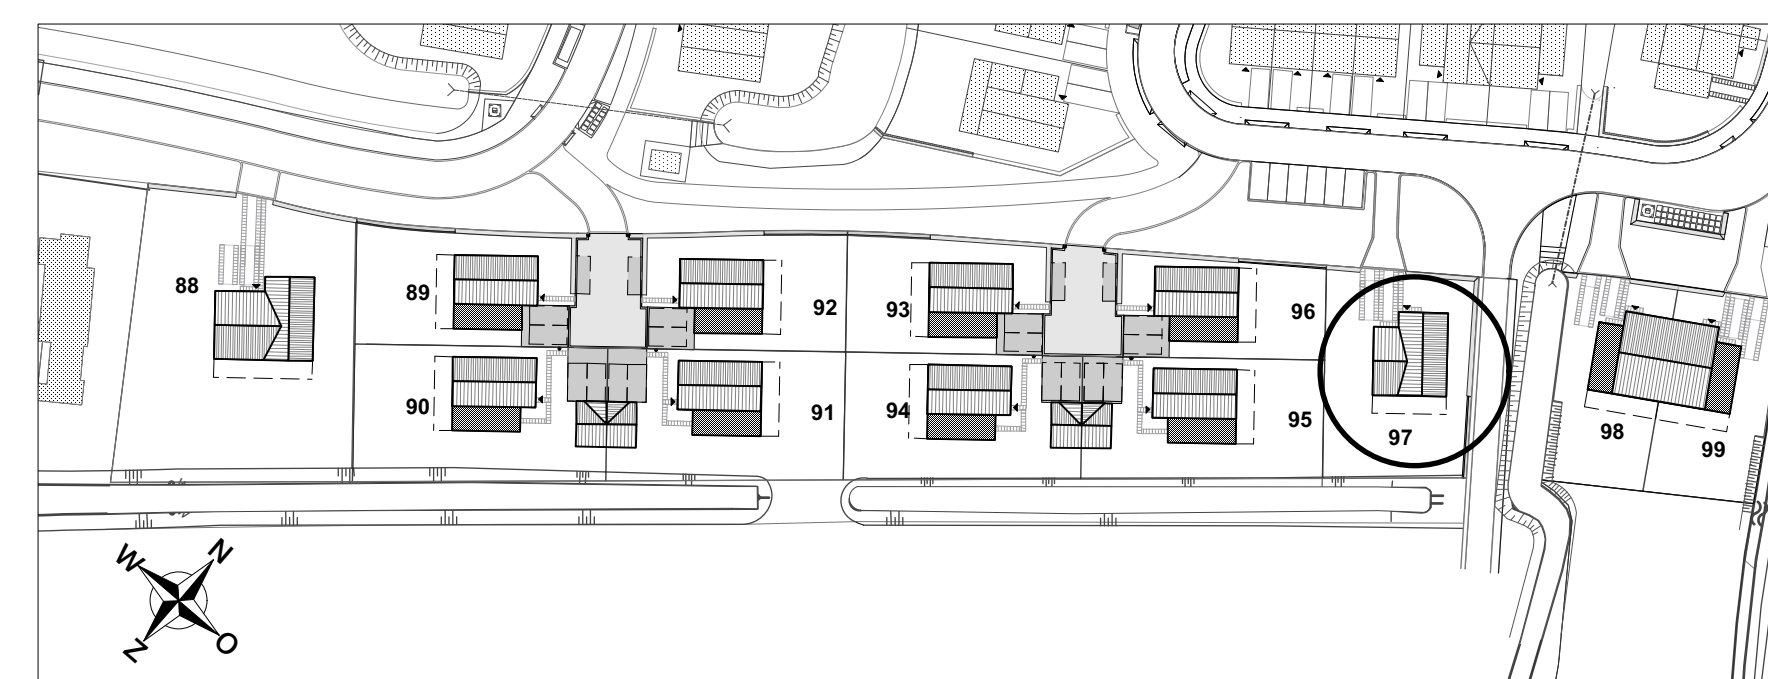

BASIS
 VRIJSTAANDE VILLA
 BWR 97
 15 nov 2018

PARK
WATERRIJK
 ZUID