



Bnr 99 Begane Grond Bnr 98




Bnr 99 Verdieping Bnr 98

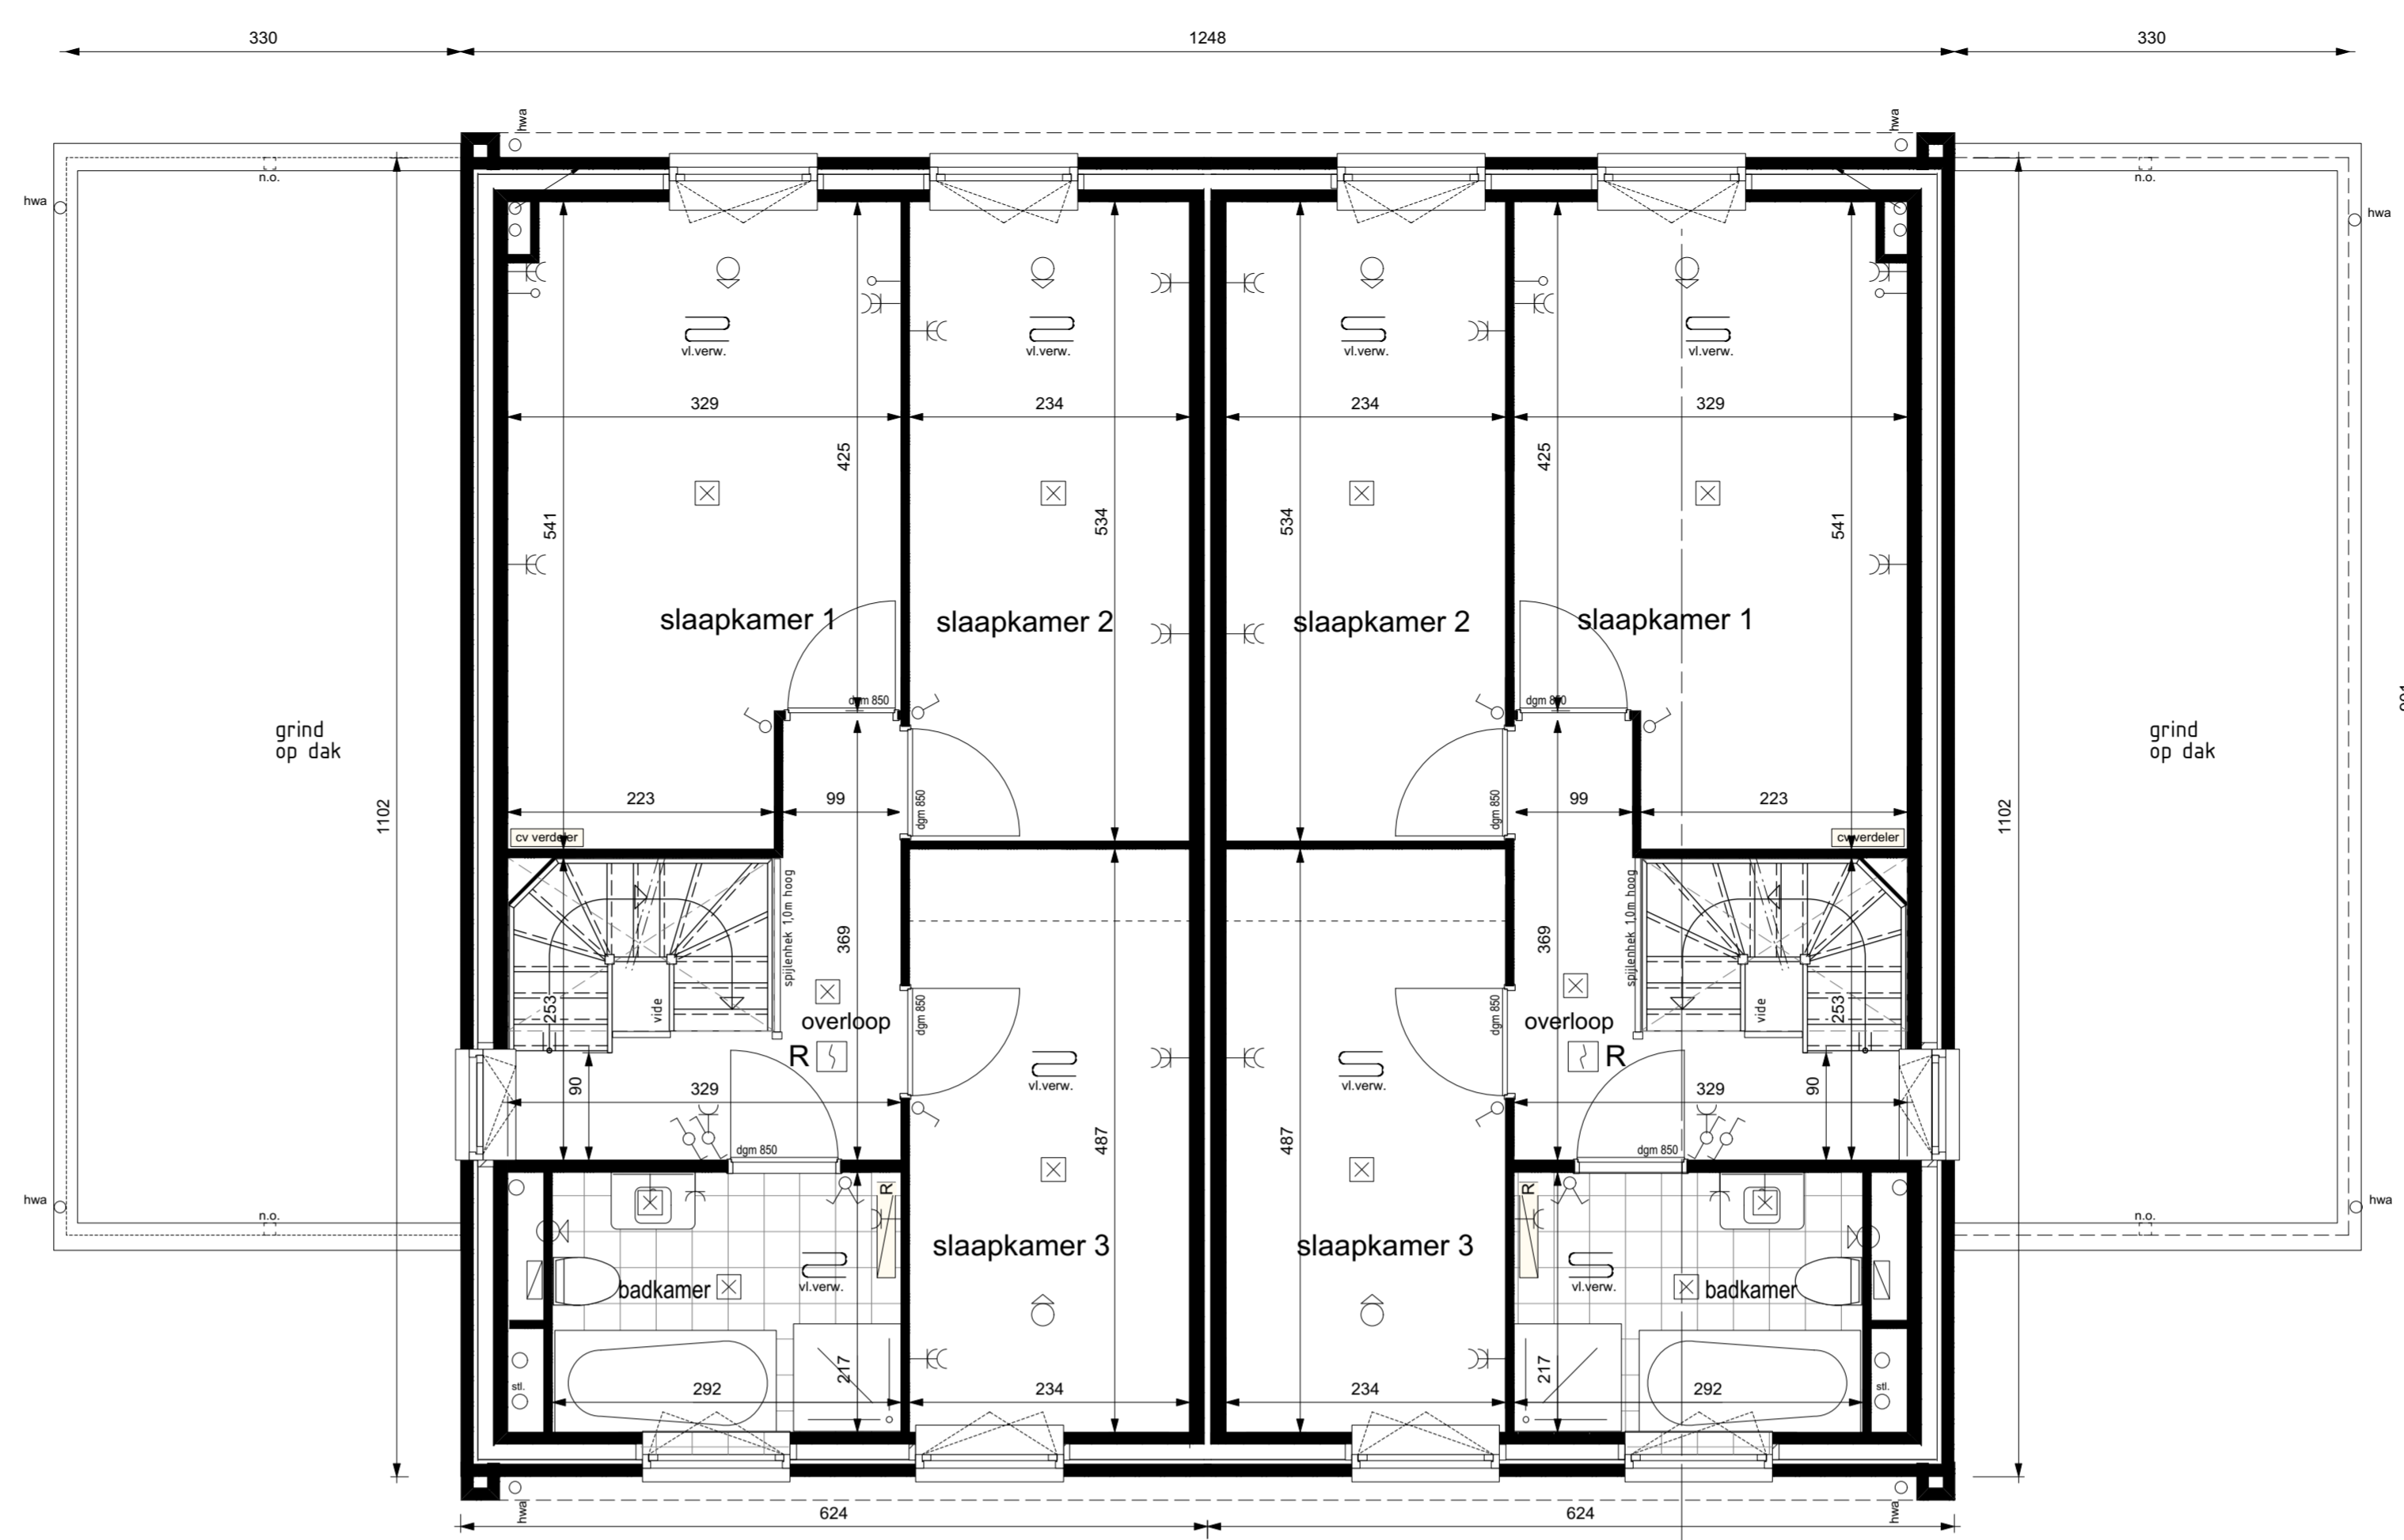


Bnr 99 Bnr 98 Voorgevel

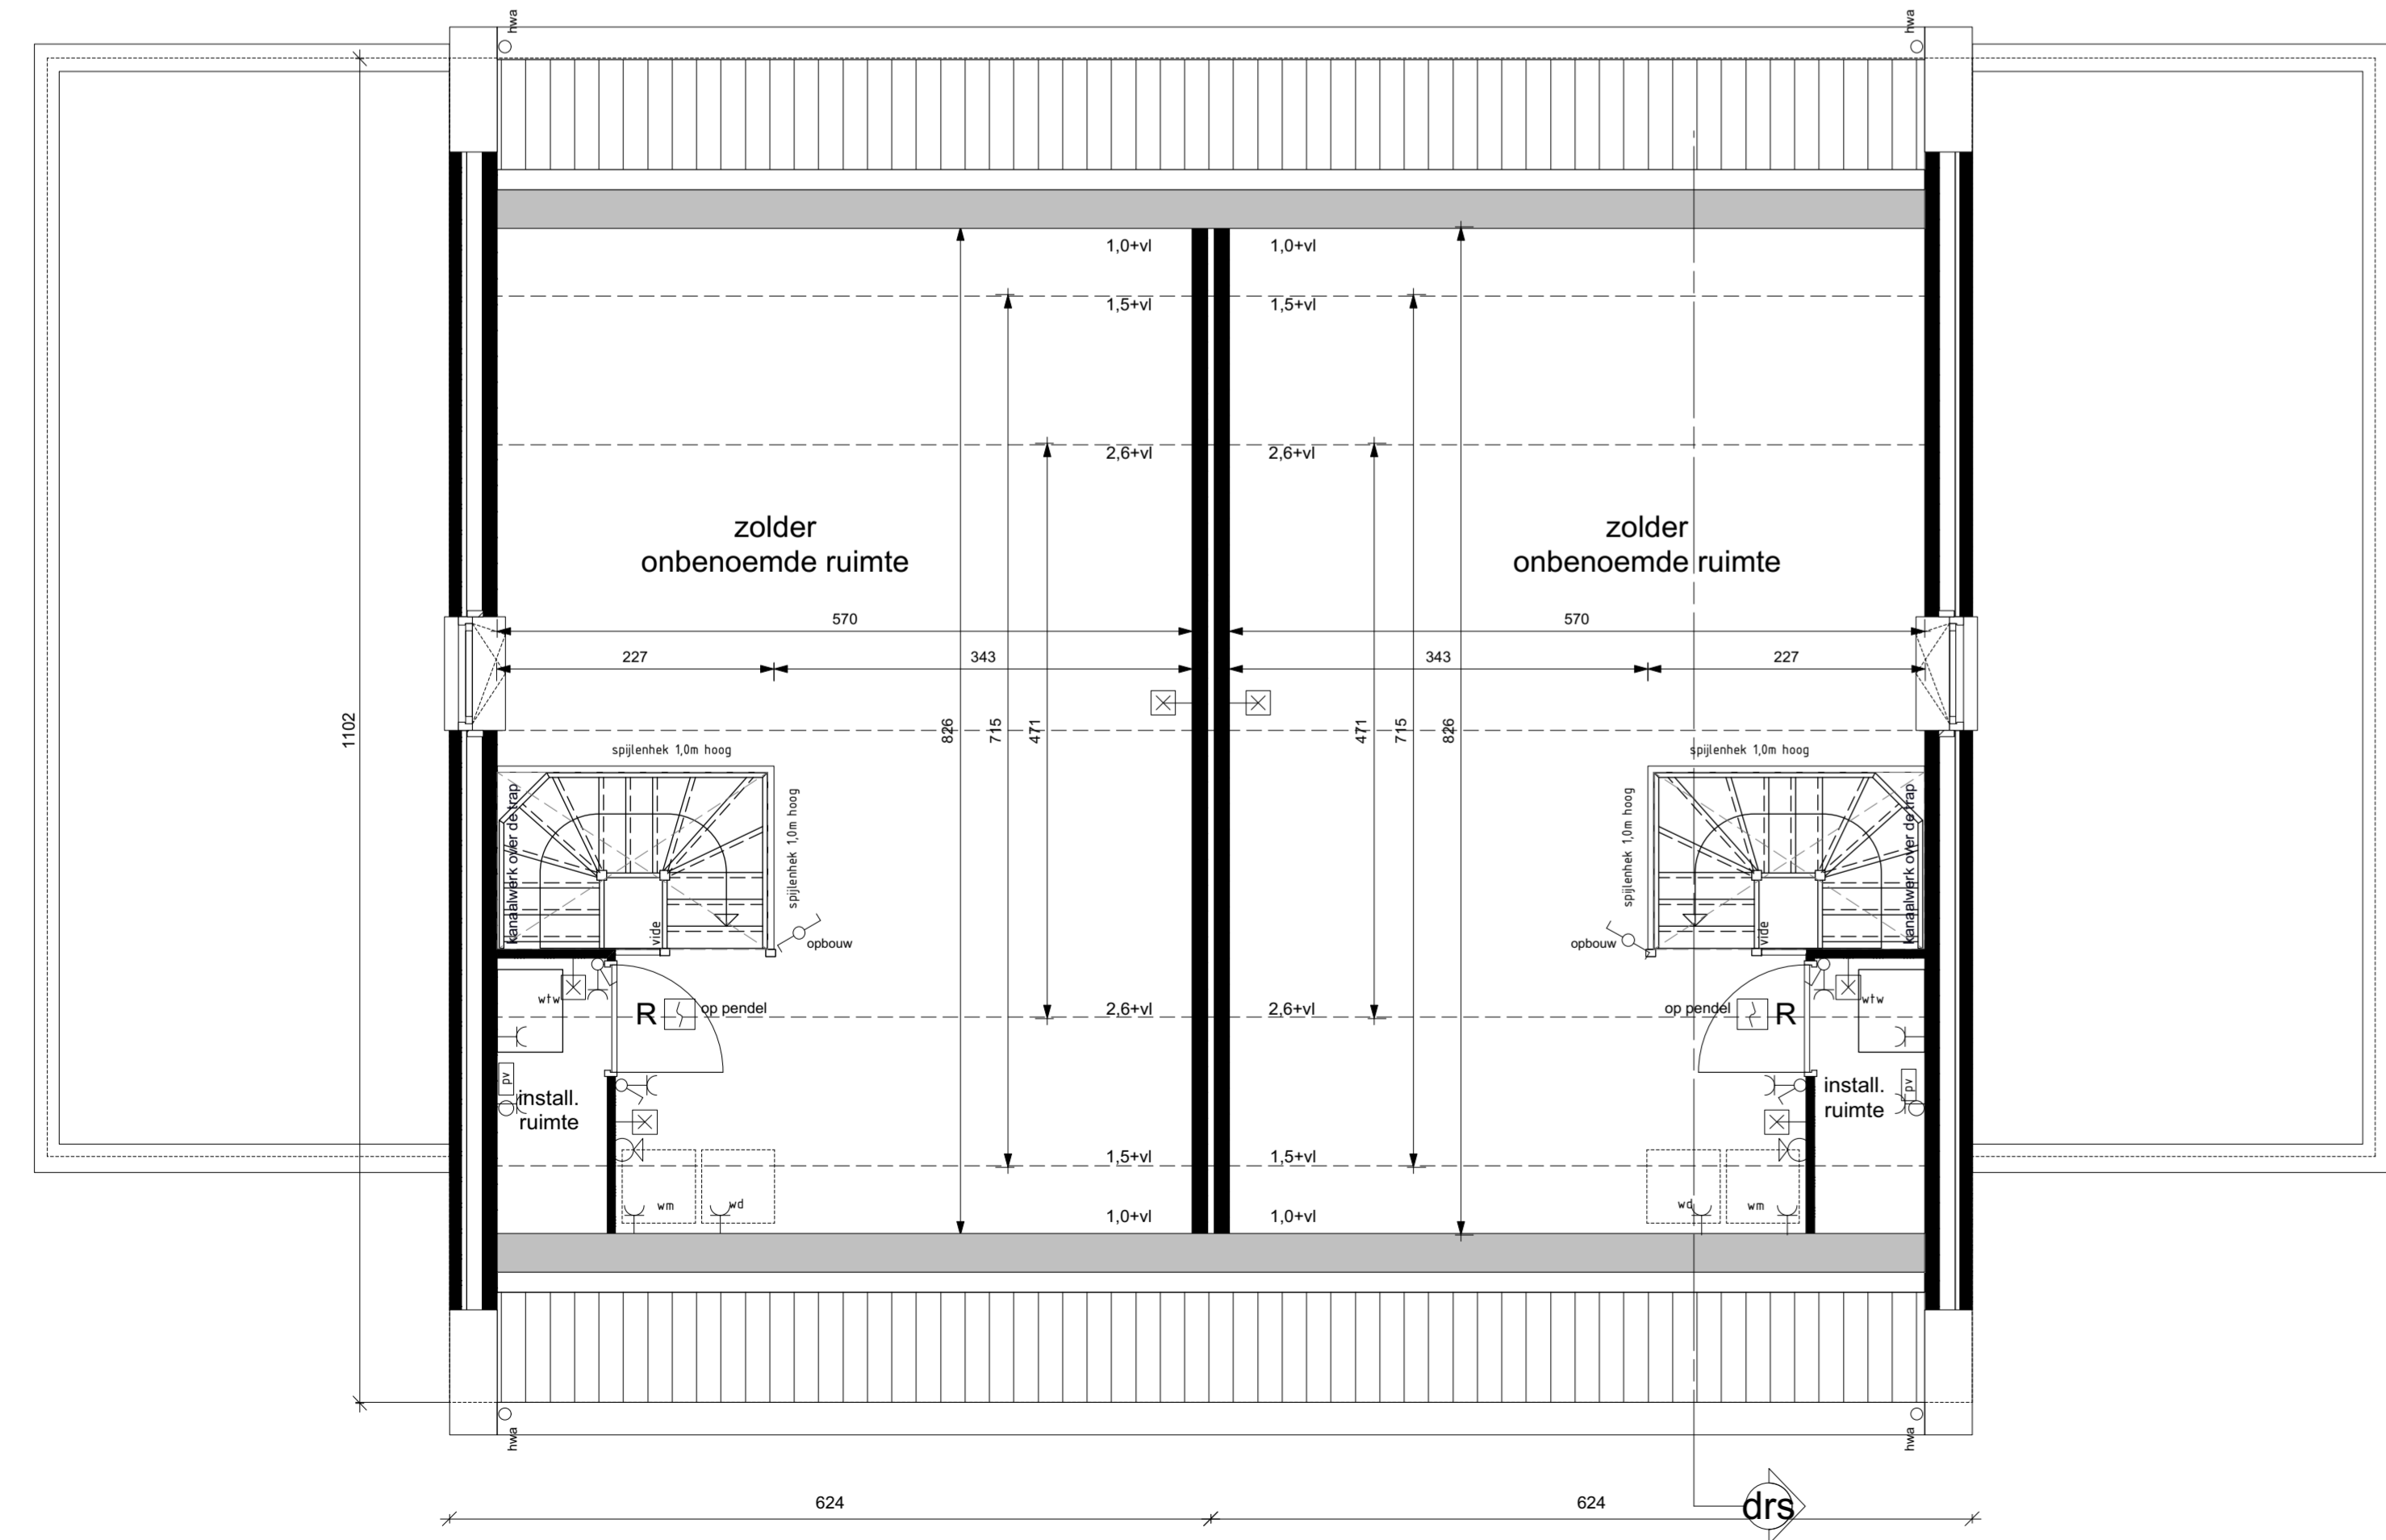


Bnr 99 Zolder Bnr 98

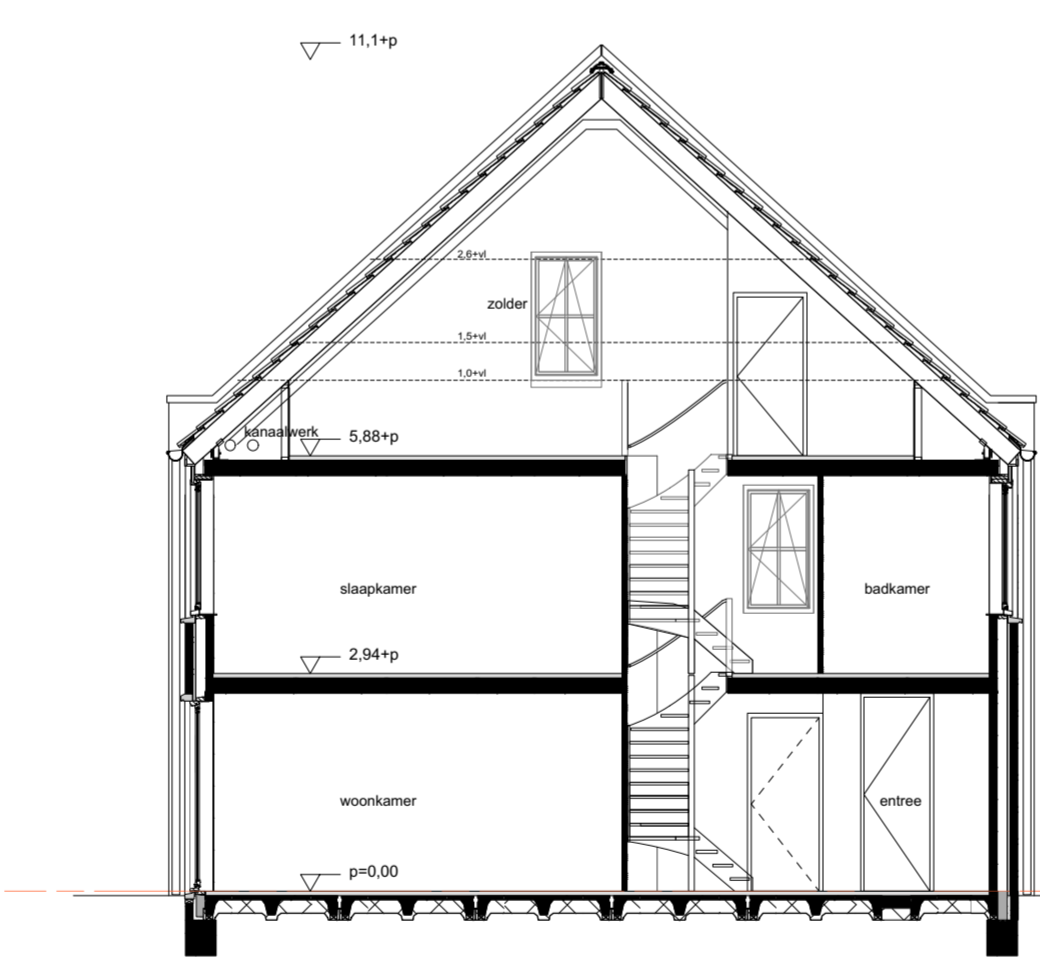

Doorsnede

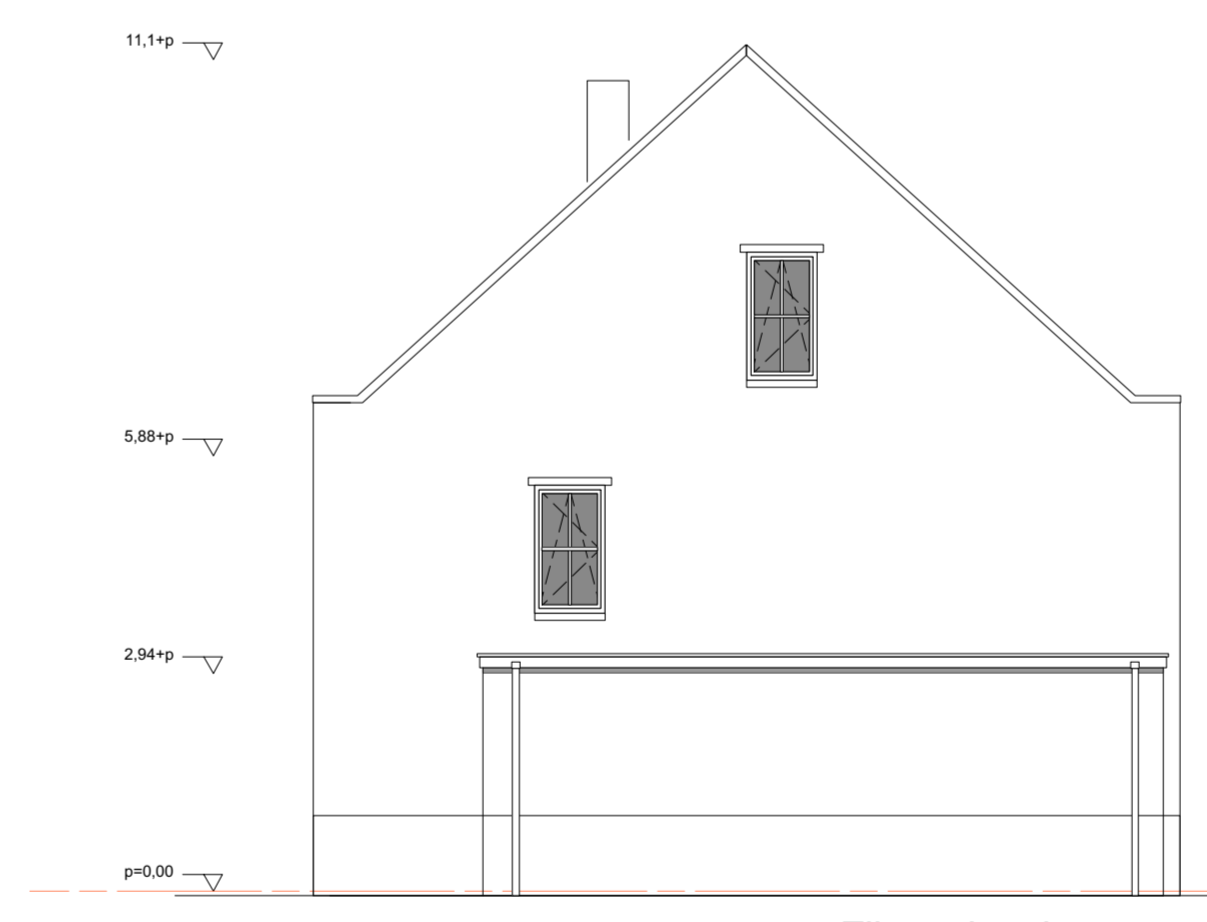


Bnr 98 Zijgevel rechts

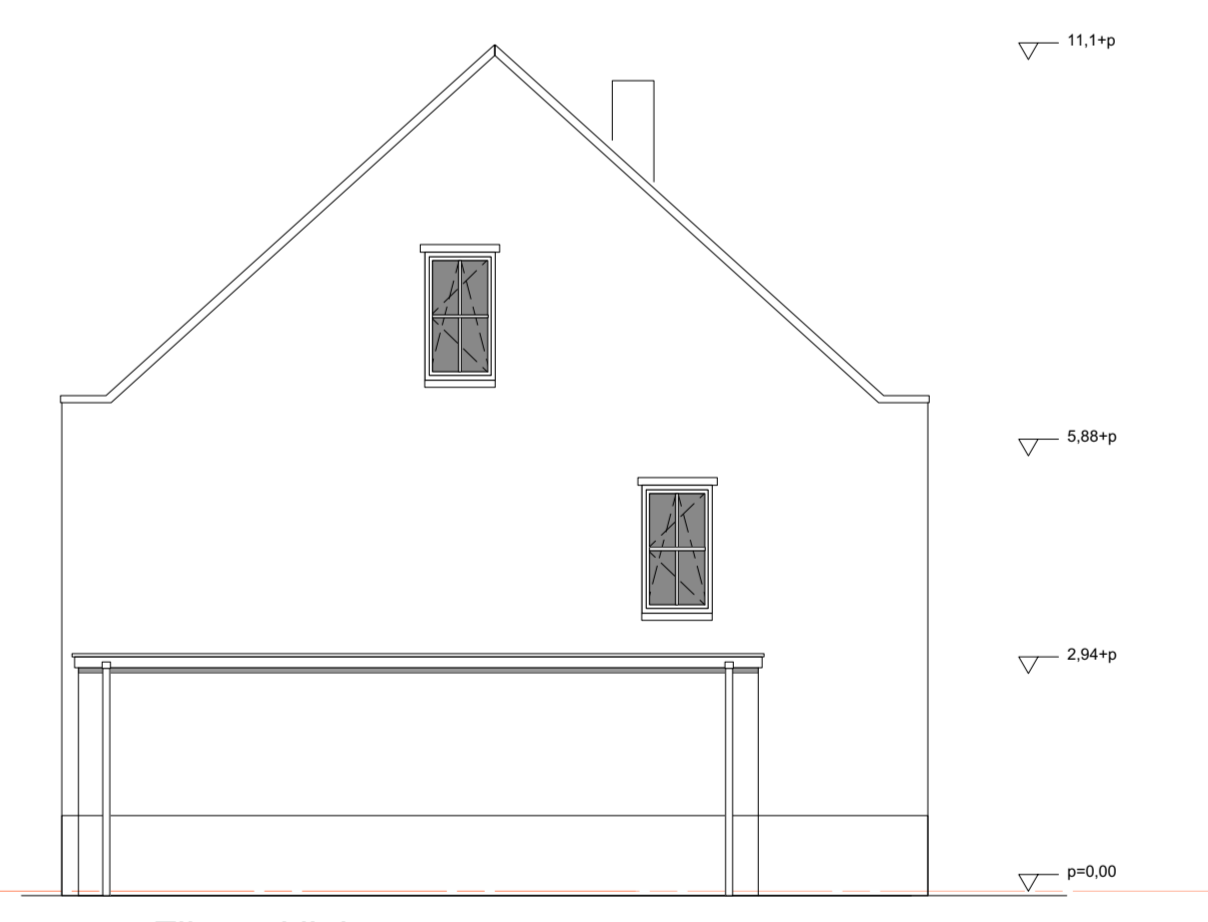

Zijgevel links Bnr 99

- RENVOL**
- vloerdek (positie te indiceren)
  - mechanische radiator
  - ov. vertieler
  - Wasmachine
  - Wastopzet
  - Meechanische Ventilatie
  - vloer verwarming
  - scheidingsmuur
  - scheidingsmuur wand met armatuur
  - aansluitpunt CAI
  - aansluitpunt leefplan
  - aansluitpunt TH bedraad
  - rookmelder
  - afsluipput mechanische ventilatie (positie te indiceren)
  - inlaatput mechanische ventilatie (positie te indiceren)
  - mechanische ventilatie schakelaar
  - loze aansluiting
  - perlex aansluiting
  - be
  - deurbel
  - 1-polige dubbele wisselschakelaar
  - 1-polige schakelaar
  - 1-polige wisselschakelaar
  - contactstoot dubbel
  - contactstoot enkel
  - omvormer t.b.v. pv-panelen
  - X logisteur

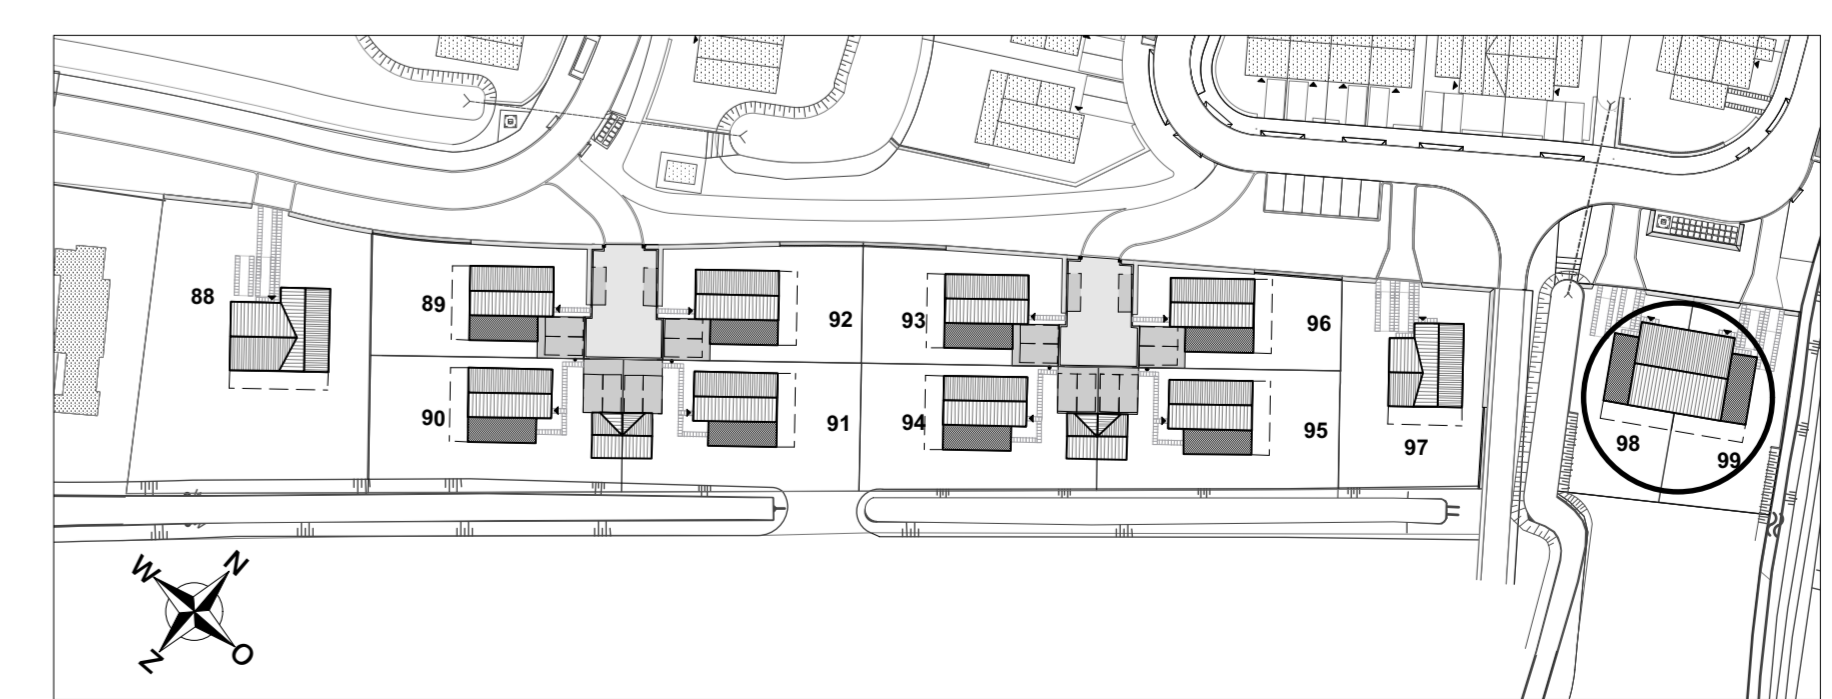

**BASIS**

2/1 - kap  
BWNR 99  
gesp. 98  
15 nov 2018

**PARK  
WATERRIJK**  
ZUID